


Генеральный план Новодарковичского сельского поселения Брянского района Брянской области

Карта современного использования территории

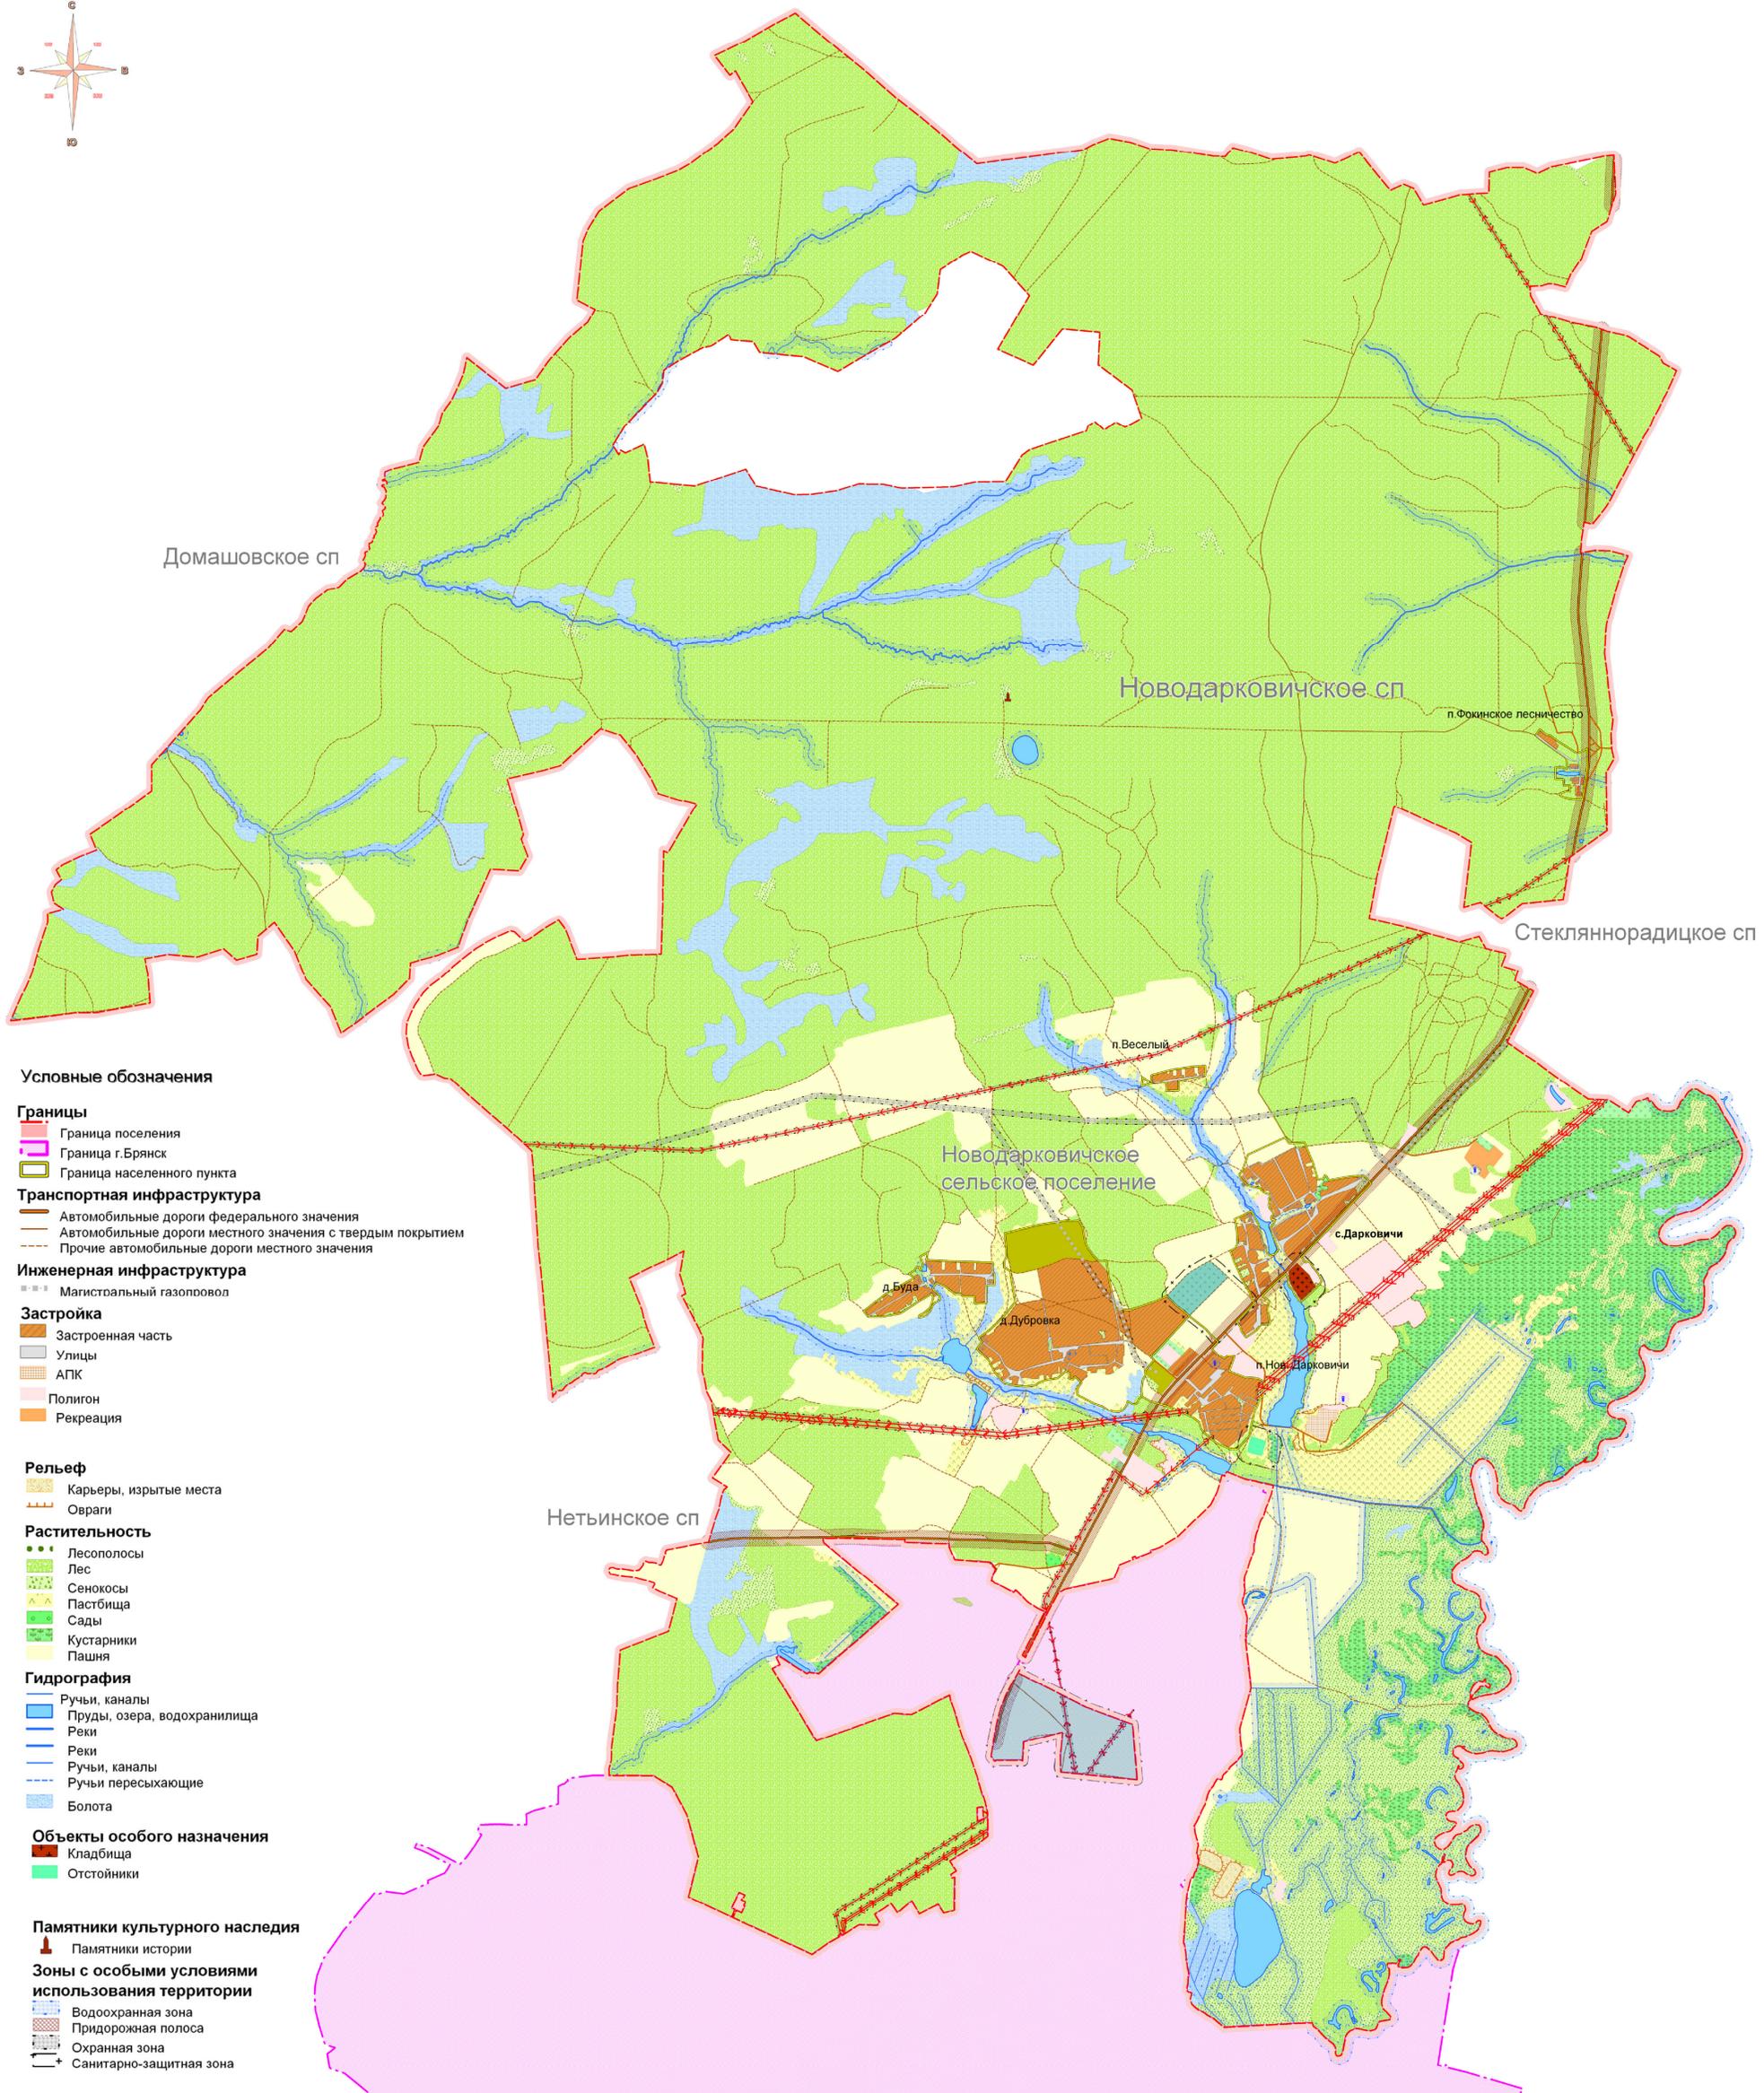

Условные обозначения

Границы

- Граница поселения
- Граница г. Брянск
- Граница населенного пункта

Транспортная инфраструктура

- Автомобильные дороги федерального значения
- Автомобильные дороги местного значения с твердым покрытием
- Прочие автомобильные дороги местного значения

Инженерная инфраструктура

- Магистральный газопровод

Застройка

- Застроенная часть
- Улицы
- АПК
- Полигон
- Рекреация

Рельеф

- Карьеры, изрытые места
- Овраги

Растительность

- Лесополосы
- Лес
- Сенокосы
- Пастбища
- Сады
- Кустарники
- Пашня

Гидрография

- Ручьи, каналы
- Пруды, озера, водохранилища
- Реки
- Реки
- Ручьи, каналы
- Ручьи пересыхающие
- Болота

Объекты особого назначения

- Кладбища
- Отстойники

Памятники культурного наследия

- Памятники истории

Зоны с особыми условиями использования территории

- Водоохранная зона
- Придорожная полоса
- Охранная зона
- Санитарно-защитная зона

м 600 300 0 600 1200 1800 2400

						Муниципальный контракт №1 от 20.09.2010		
						Администрация Брянского района Брянской области		
Изм.	Колуч	Лист	№ док	Подпись	Дата	Генеральный план Новодарковичского сельского поселения Брянского района Брянской области		
Ген. директор	Борзов					Стадия	Лист	Листов
								1
						Карта современного использования территории Масштаб 1:30 000		
						ООО "Земресурс"		